




**ADRES INWESTYCJI**





ul. Zagłoby, Radom  
działki nr ewid. 78/4 i cz. dz. 78/5, 80/16  
INWESTOR: Łukasz Seliga "SELIGA"

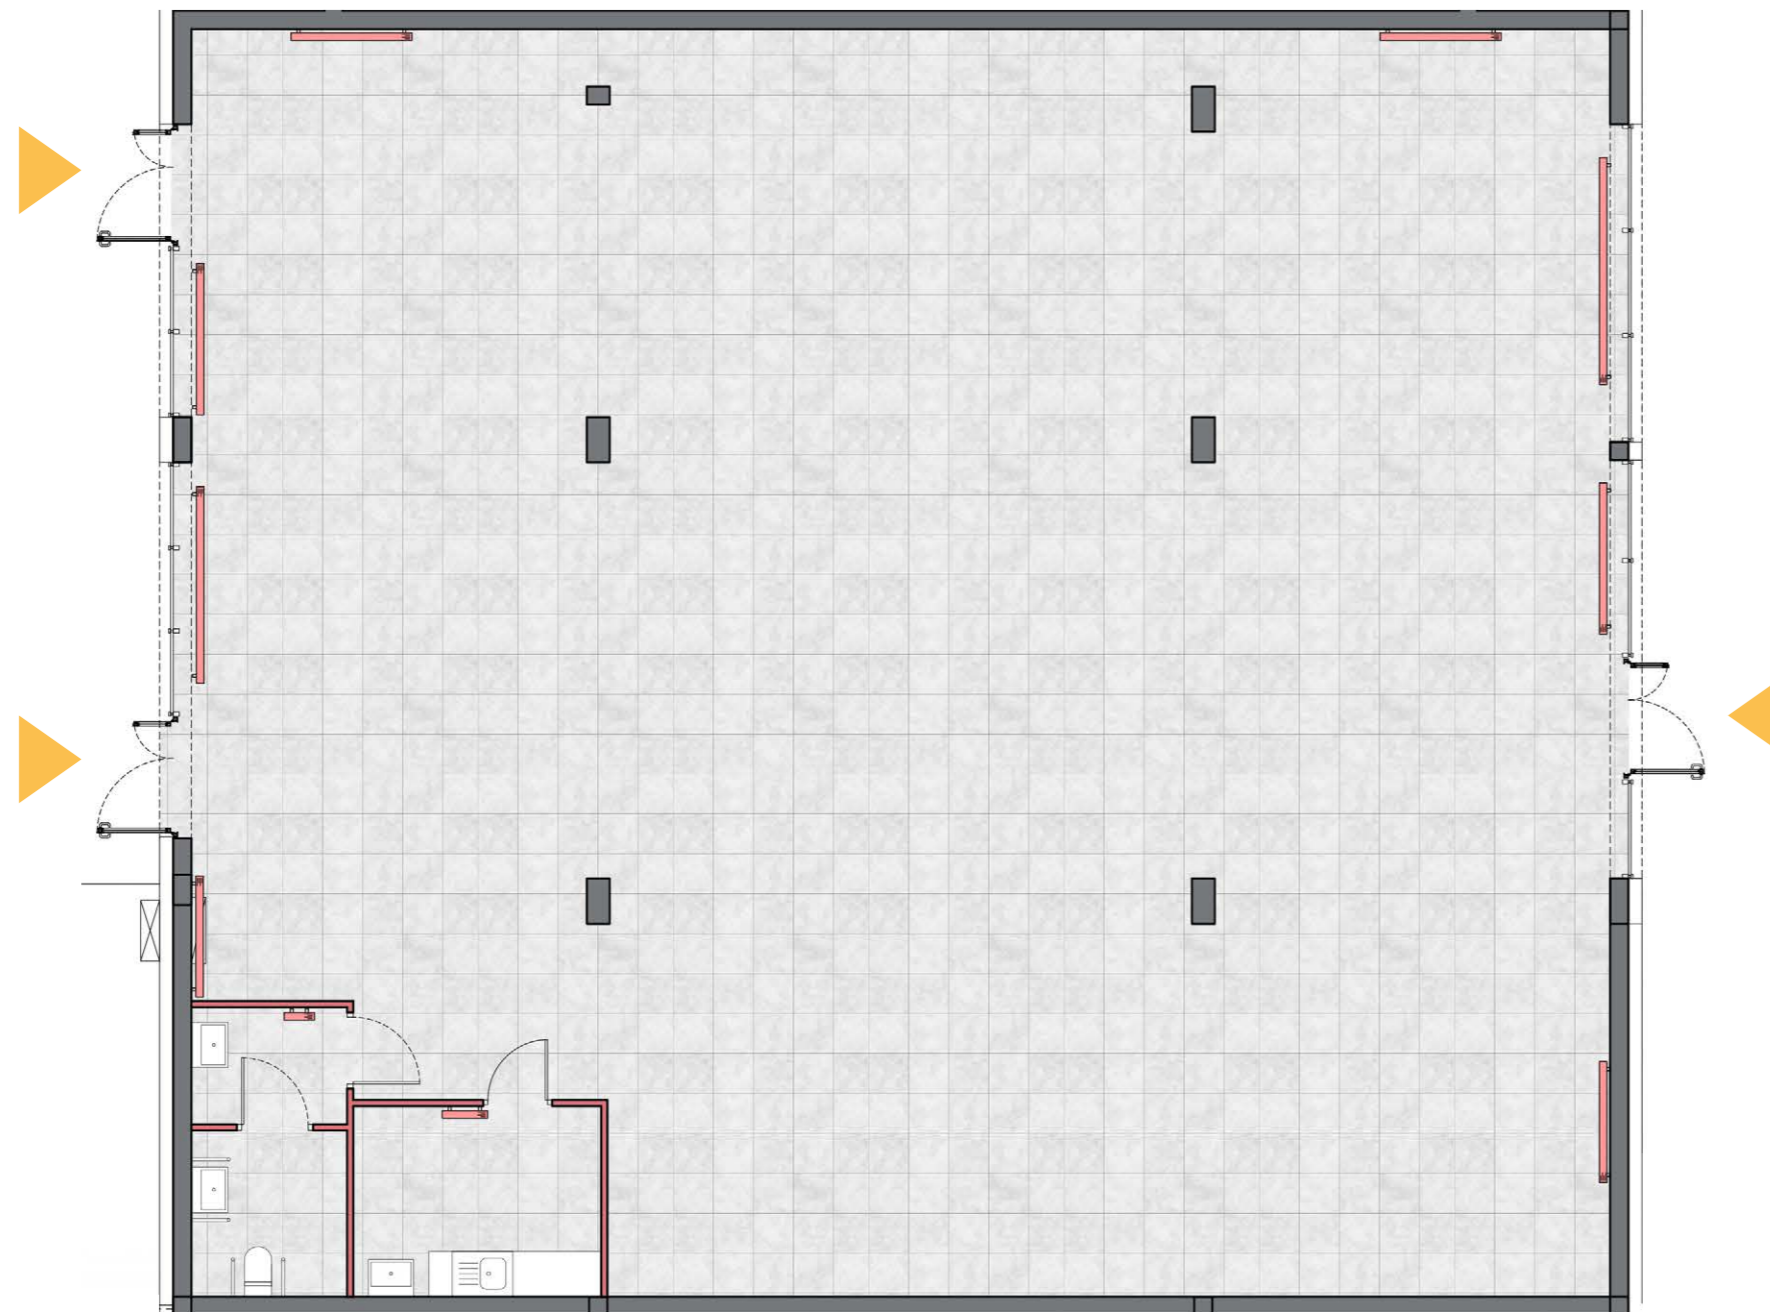**BIURO SPRZEDAŻY:**

Radom, ul. Lubelska 65 (teren giełdy rolnej)  
tel.: 668 572 793 lub 530 161 418



**LEGENDA**

-  ŚCIANY NIEROZBIERALNE
-  ŚCIANY Z MOŻLIWOŚCIĄ ROZBIÓRKI
-  GRZEJNIKI
-  WEJŚCIE DO LOKALU




**ZESTAWIENIE POWIERZCHNI LOKALU USŁUGOWEGO**

1.	POMIESZCZENIE USŁUGOWE	<b>295,12 m<sup>2</sup></b>
2.	POMIESZCZENIE SOCJALNE	<b>8,09 m<sup>2</sup></b>
3.	WC	<b>3,09 m<sup>2</sup></b>
3.	WC	<b>4,41 m<sup>2</sup></b>

**PARTER**

LOKAL USŁUGOWY NR: **U3**

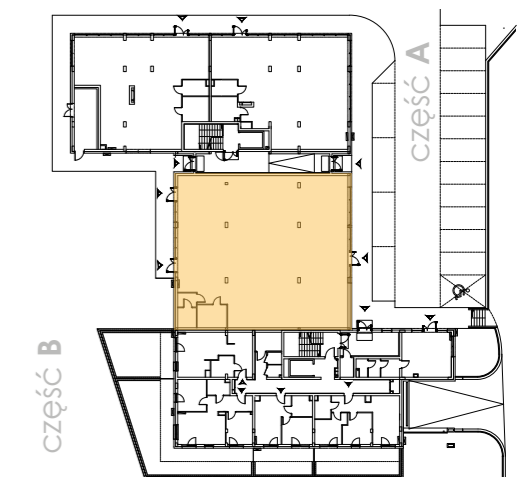

POWIERZCHNIA UŻYTKOWA  
SUMA **310,71 m<sup>2</sup>**

**UWAGA**  
1) Istnieje możliwość innej aranżacji mieszkań poprzez zmianę ustawienia ścian działowych  
2) Powierzchnie pomieszczeń obliczono zgodnie z PN-ISO 9836:2015 (założono tynk 1,5 cm)  
3) Na rzucie pokazano przykładową aranżację mieszkania. Biały montaż i inne elementy wyposażenia nie wchodzi w zakres wykończenia lokalu, który precyzować będzie umowa kupna - sprzedaży mieszkania

Przedstawione informacje nie stanowią oferty w rozumieniu KC (Dz.u. nr 16 z 1954 poz. 93 z późn. zm.)

**DAR - P R O J E K T**

PRACOWNIA ARCHITEKTONICZNA

26-600 Radom ul. Biznesowa 2

tel./fax: 48 307 02 44

e-mail: biuro@darprojekt.com.pl

